


Süd-West


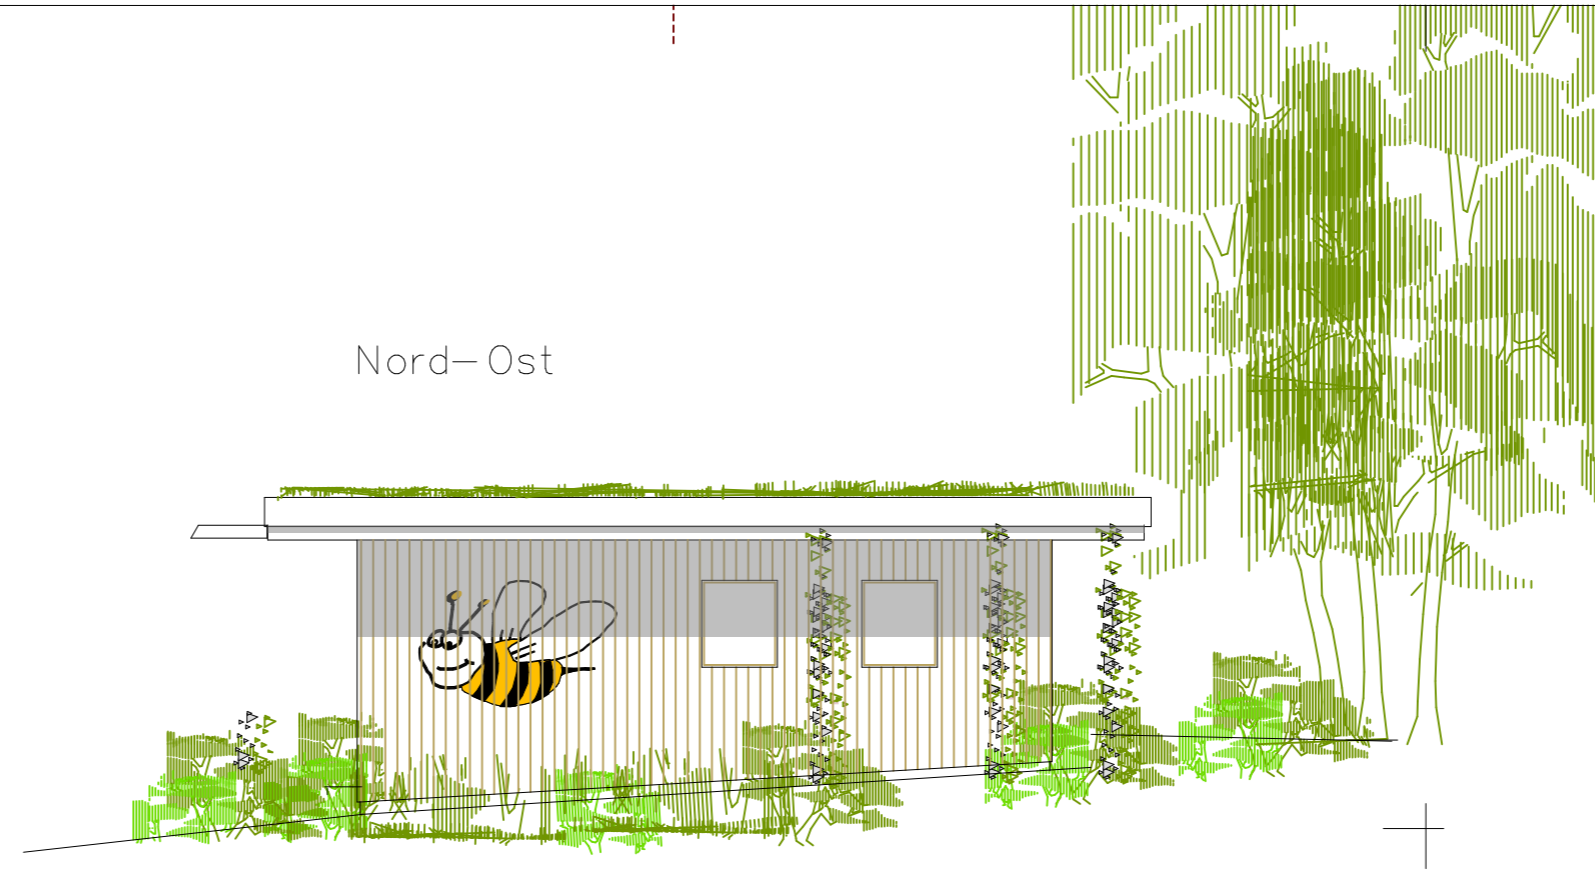


Nord-Ost

Zusammenstellung der Flächen und Baumassen

Lehrbienenstand		Kloo+Gartengerätehäuschen	
Überbaute Fläche	77,86 m ²		12,8 m ²
Geschoßfläche	77,86 m ²		12,8 m ²
Hauptnutzfläche	49,32 m ²		
Nebennutzfläche	22,86 m ²	ca	6 m ²
Gesamt Nutzfläche	72,18 m ²		
BruttoRauminhalt	252,66 m ³		31,36 m ³

Nordwest

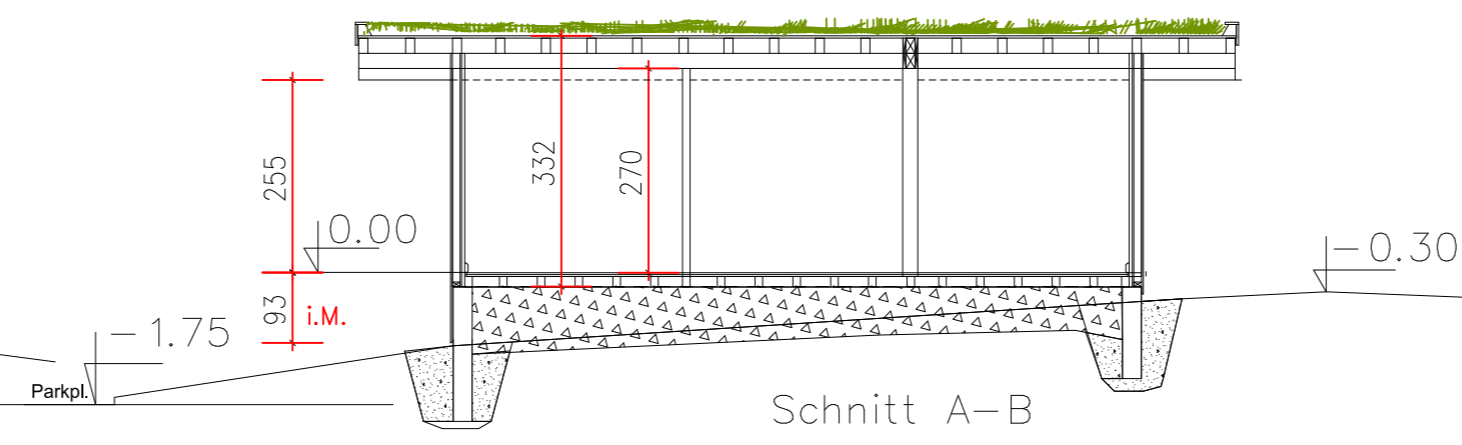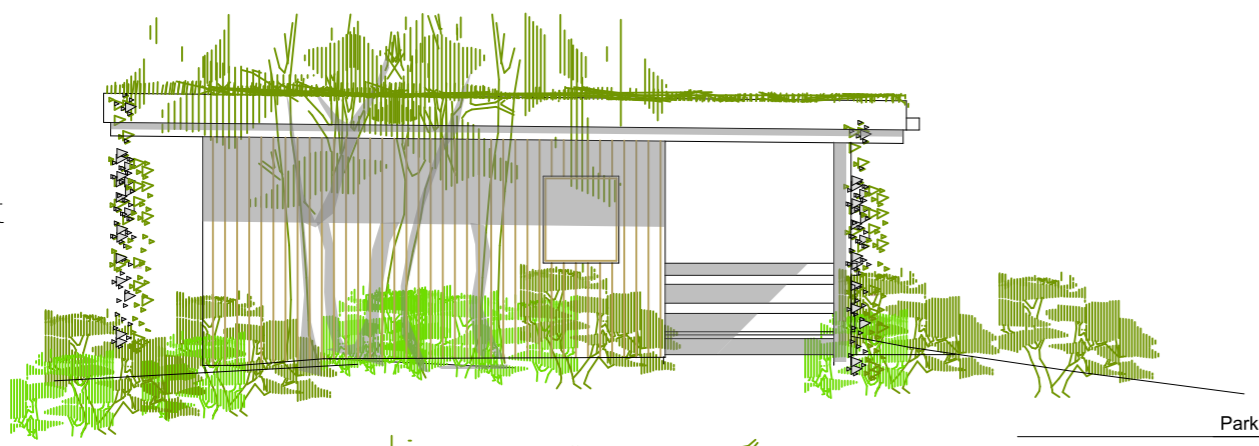

Schnitt A-B

Süd-Ost



Gemeinde Frasdorf

Ausfertigung

Antrag auf Baugenehmigung für den Neubau eines Lehrbienenstandes mit Toilettenhäuschen für den Imkerverein Frasdorf und Aschau i. Chiemgau auf dem Flurstück. 2720 und 2721 der Gemeinde/Gemarkung Frasdorf, an der Aschauerstr. auf einem Grundstücksteil des bestehenden Bauhofes.

Grundriss	1 : 100
Schnitt A-B	1 : 100
Ansichten	1 : 100
Lageplan	1 : 1000

Antragsteller und Eigentümer:


Gemeinde Frasdorf
83112 Frasdorf Hauptstr. 32
vertreten durch
1. Bürgermeisterin
Frau Marianne Steidlmüller

Die Nachbarn:


FINr. 2714 - Freiberger, Anna und Simon

FINr. 2705 - Gemeinde Frasdorf

FINr. 2721/2 - Gemeinde Frasdorf

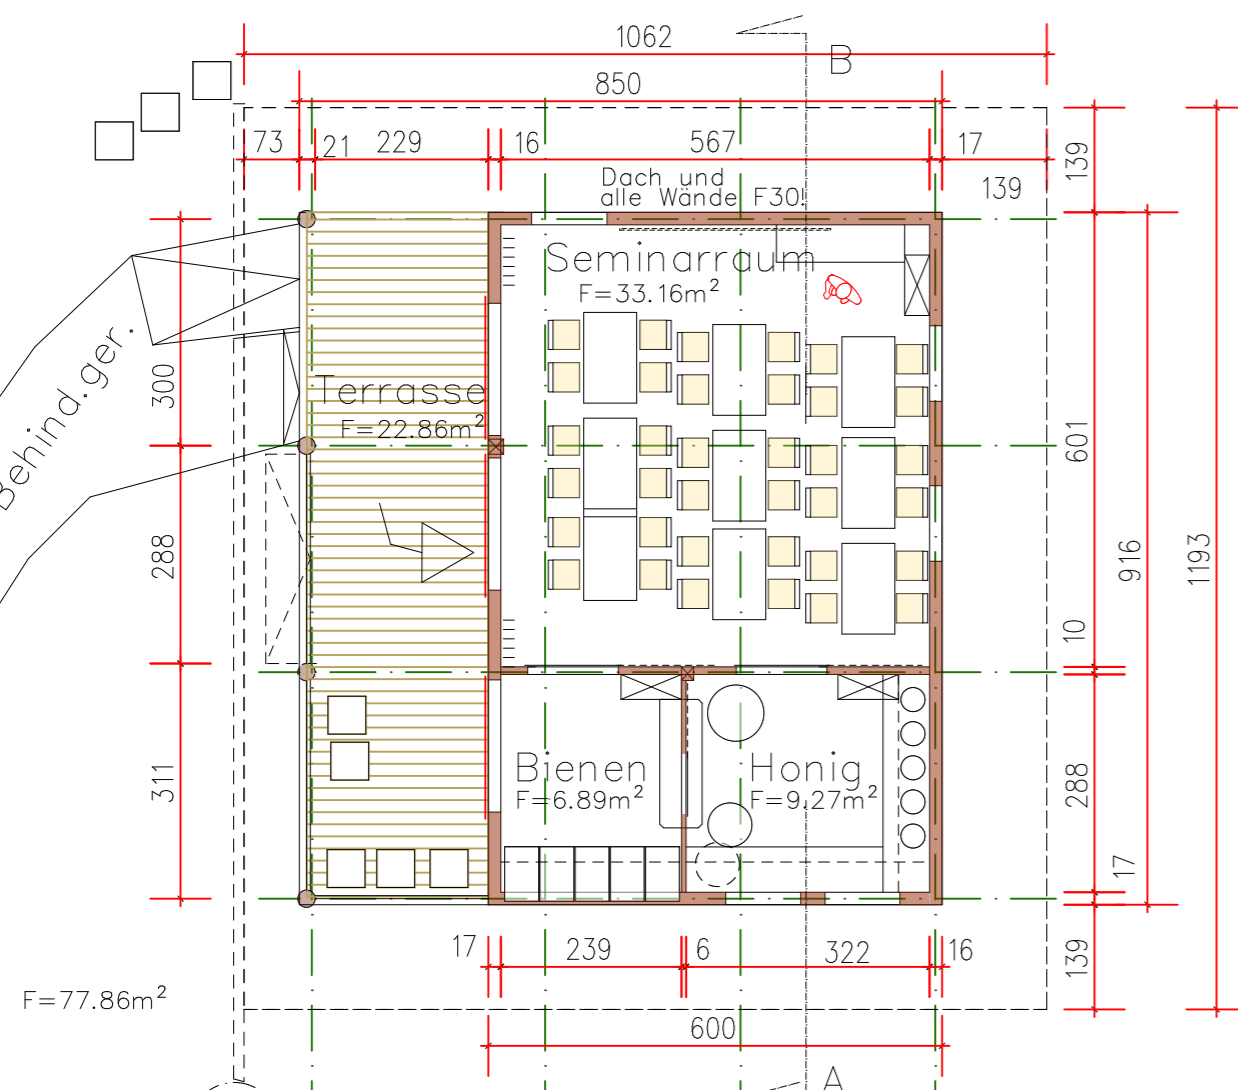

Info-Gartengeräte und Toilettenhäuschen

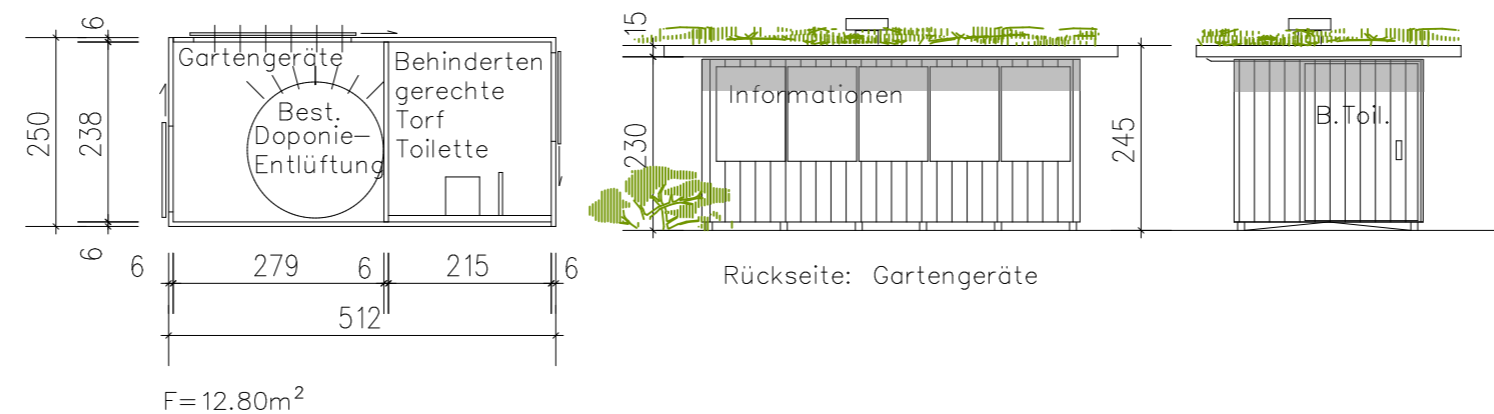

Planung

Gemeinde Frasdorf
83112 Frasdorf Hauptstr. 32
vertreten durch
Bauamtsleiter
Herrn Olaf Hoffmeyer

Frasdorf, den 06.12.2019